


Эскиз №2

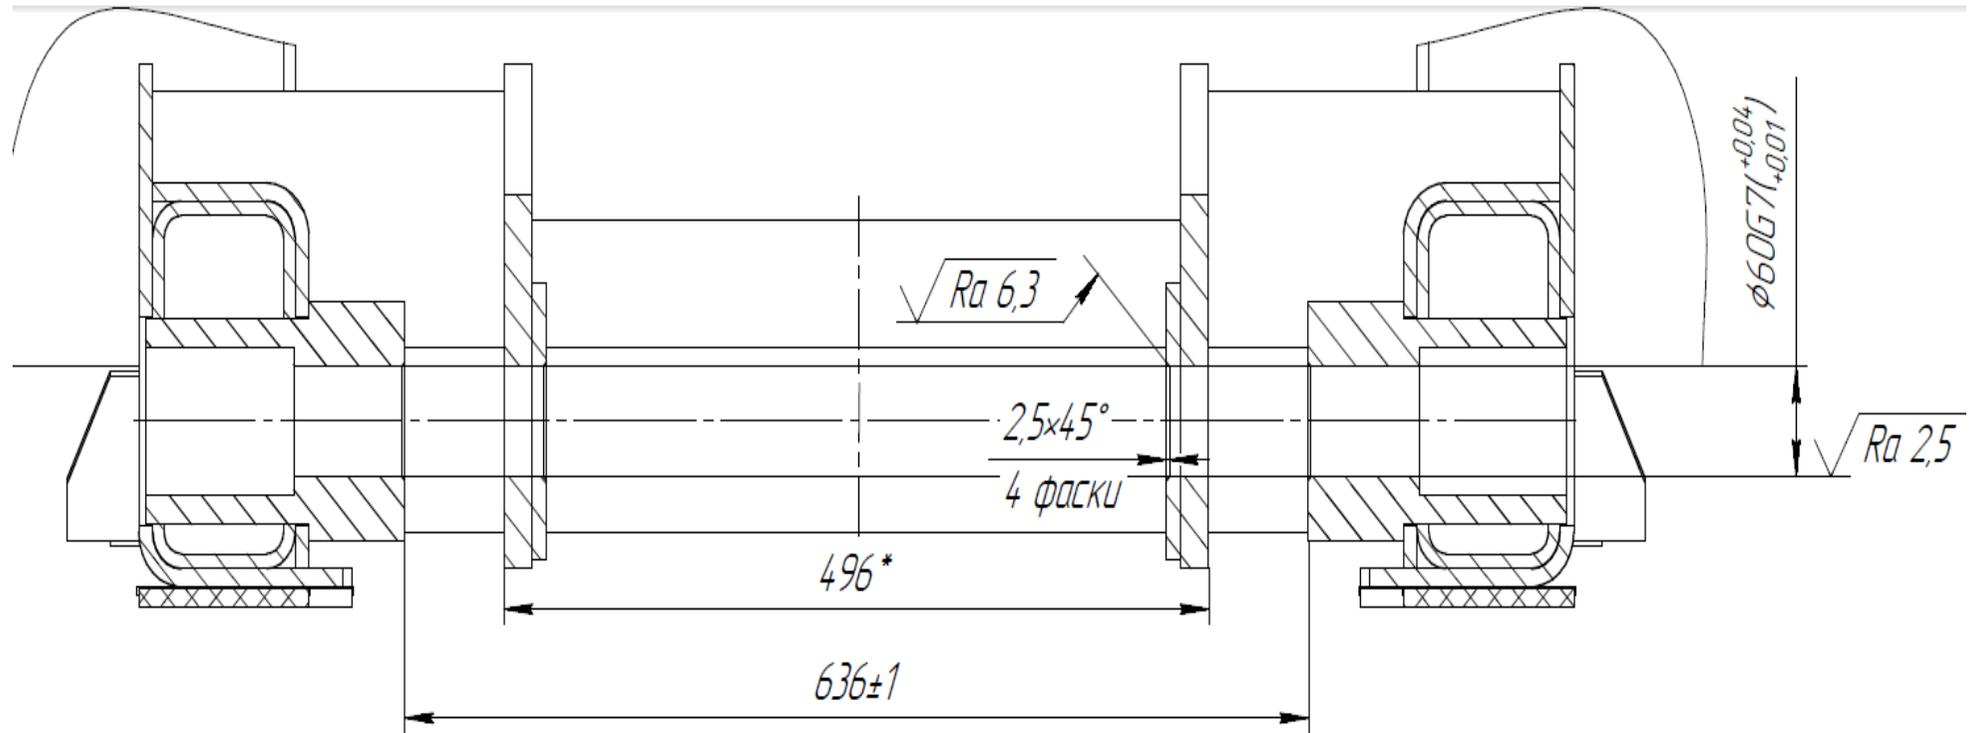

Установка №4: - расточить отверстия и обработать 4 фаски. Длина расточки, два по 180 мм.