


Согласовано: нач. печного участка №1

Ражков Р.В.

Инв. № подл.	Подп. и дата	Взам инв. №	Инв. № дубл.	Подп. и дата

Справ. №	Перв. примен.

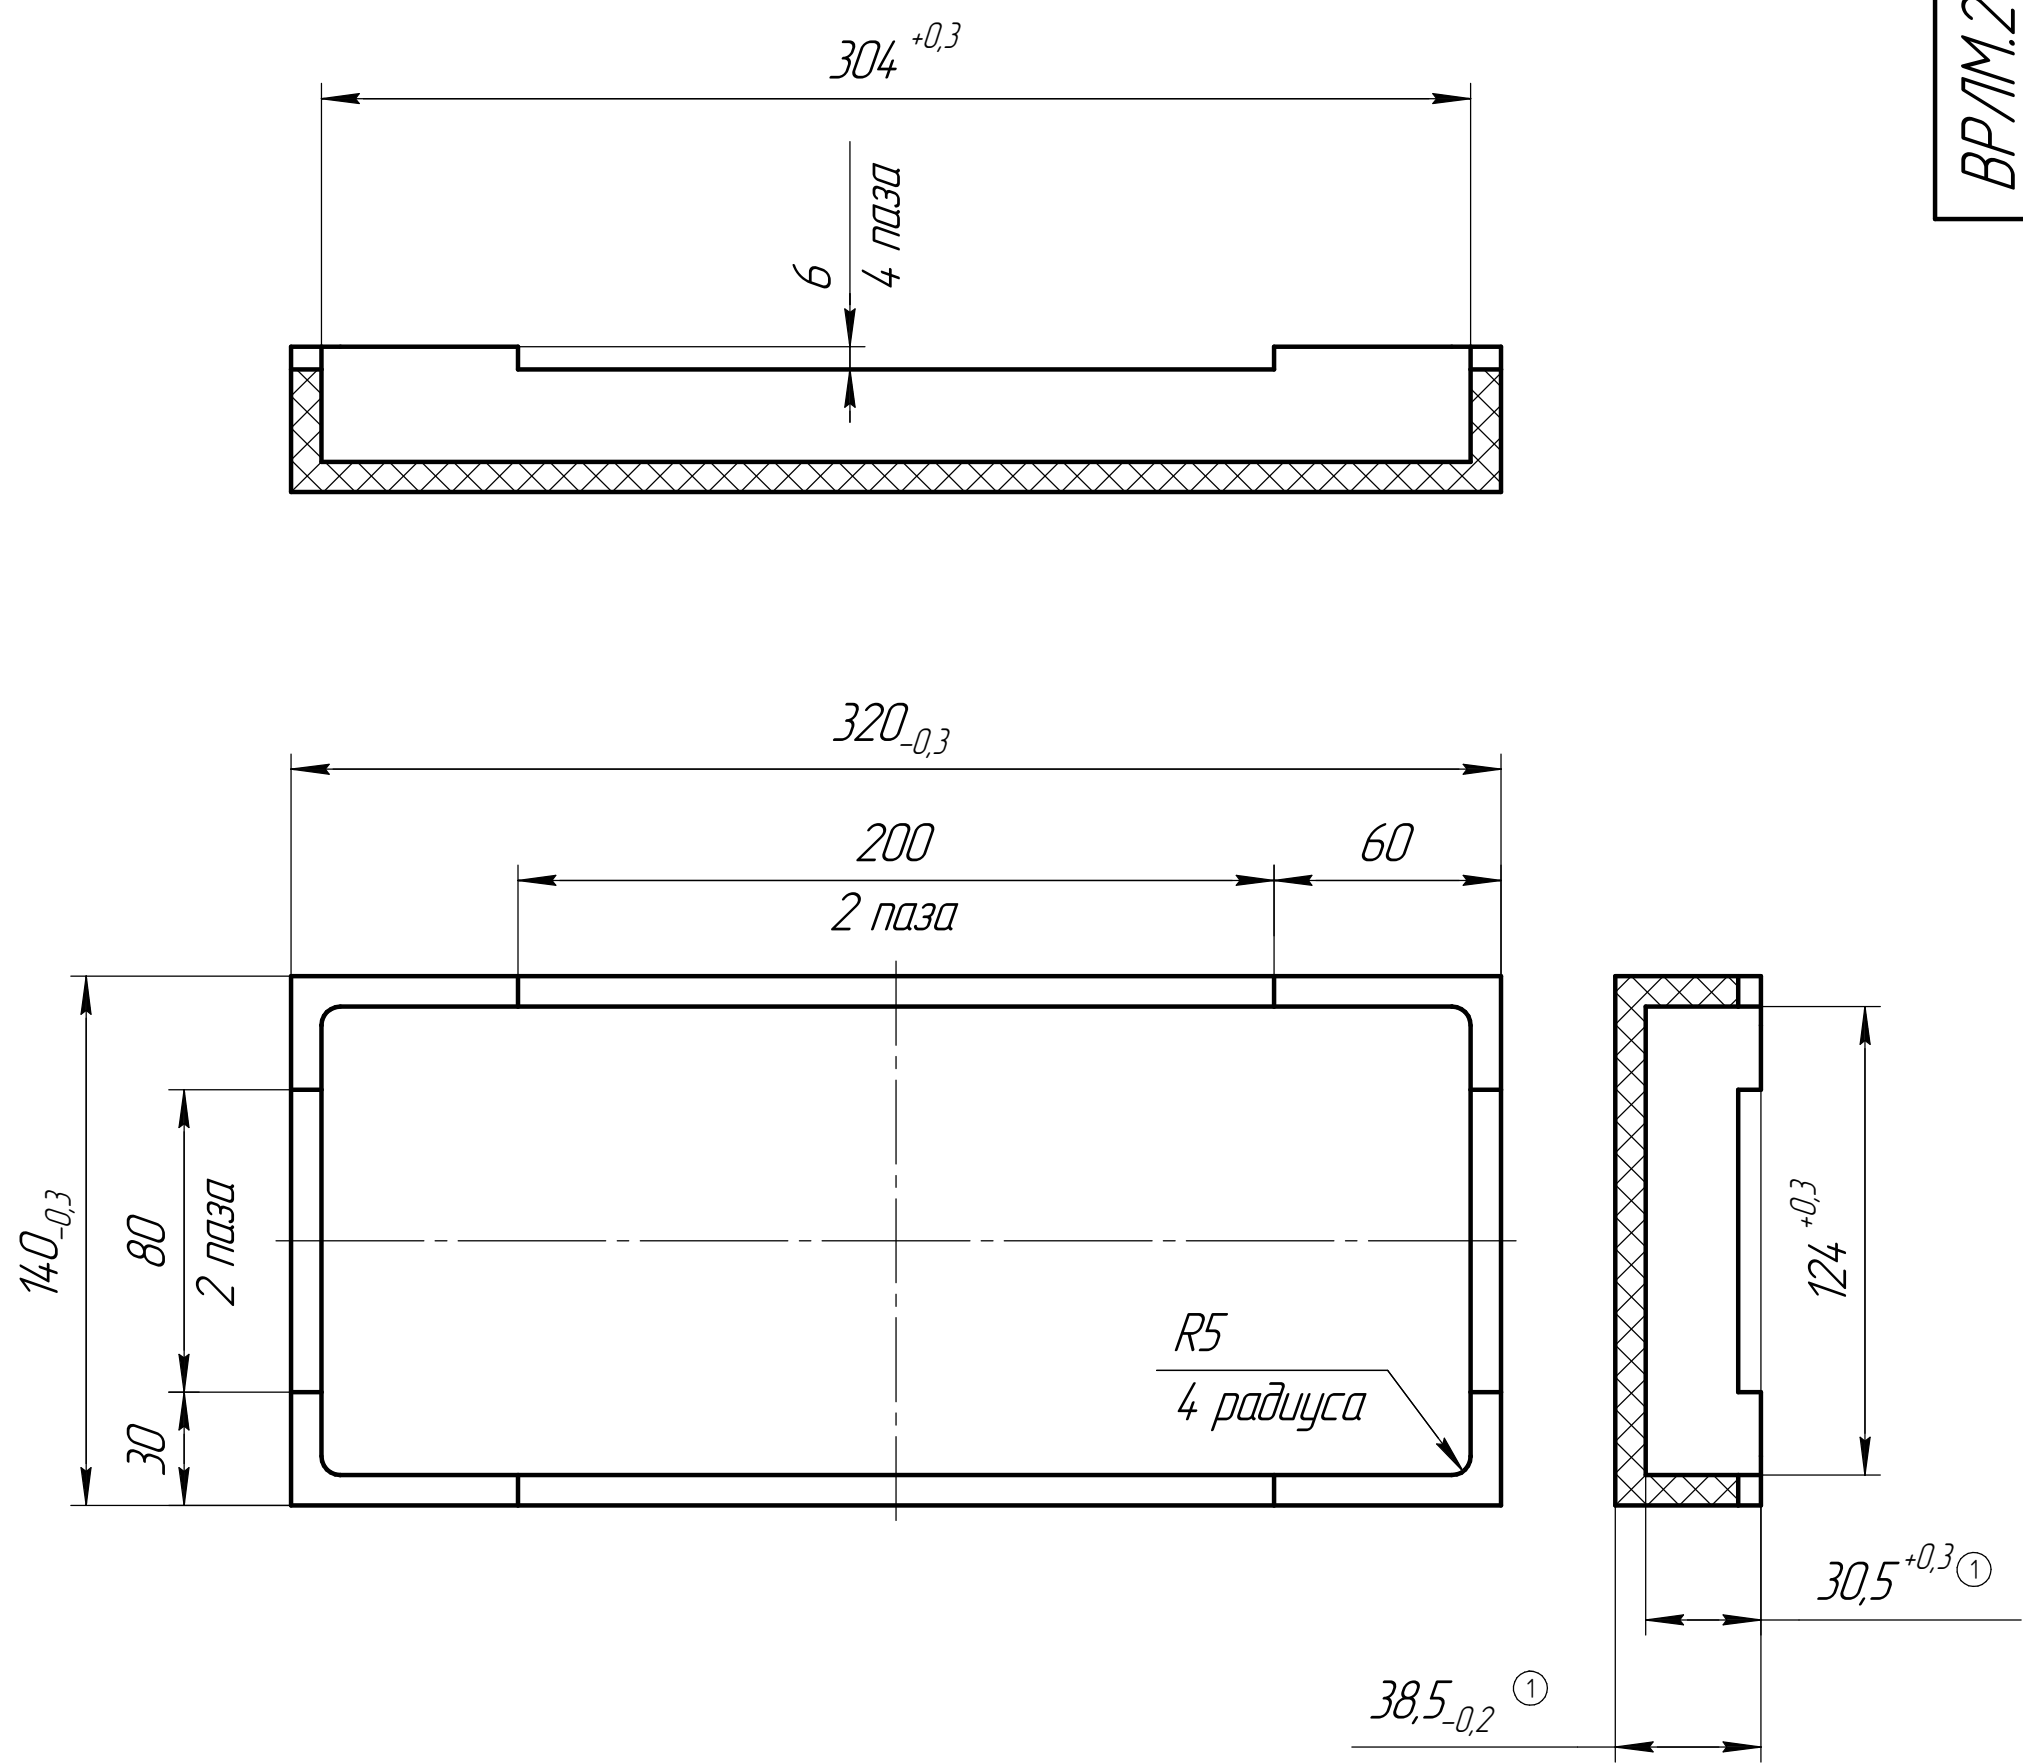

1. Материал-заменитель: Графит АРВ ТУ 48-20-13-83.
2. Общие допуски по ГОСТ 30893.1: Н14, h14, $\pm \frac{IT14}{2}$.
3. Общие допуски формы и расположения ГОСТ 30893.2-К.
4. Неуказанные радиусы скругления внутренних углов R0,5max.

1	Зам.	Б/И	Подп.	Дата	БР/М.296225.034		
Изм.	Лист	№ докум.	Подп.	Дата	Кассета		
Разраб.	Трифонов			03.02.2023			
Пров.	Вихрев				Графит ЭГО ТУ 48-12-52-93		
Т.контр.	Ковеленов						
Т.контр.	Сизов				Лист 1		
Н.контр.	Кочерга						
Утв.	Соловьев				Вирюл VIRIAL		