

კონსტრუქციის ნახატი

Перв. примен.

Справ. №


Подп. и дата

Изм. №

Взам. инв. №

Подп. и дата

Изм. № подл.

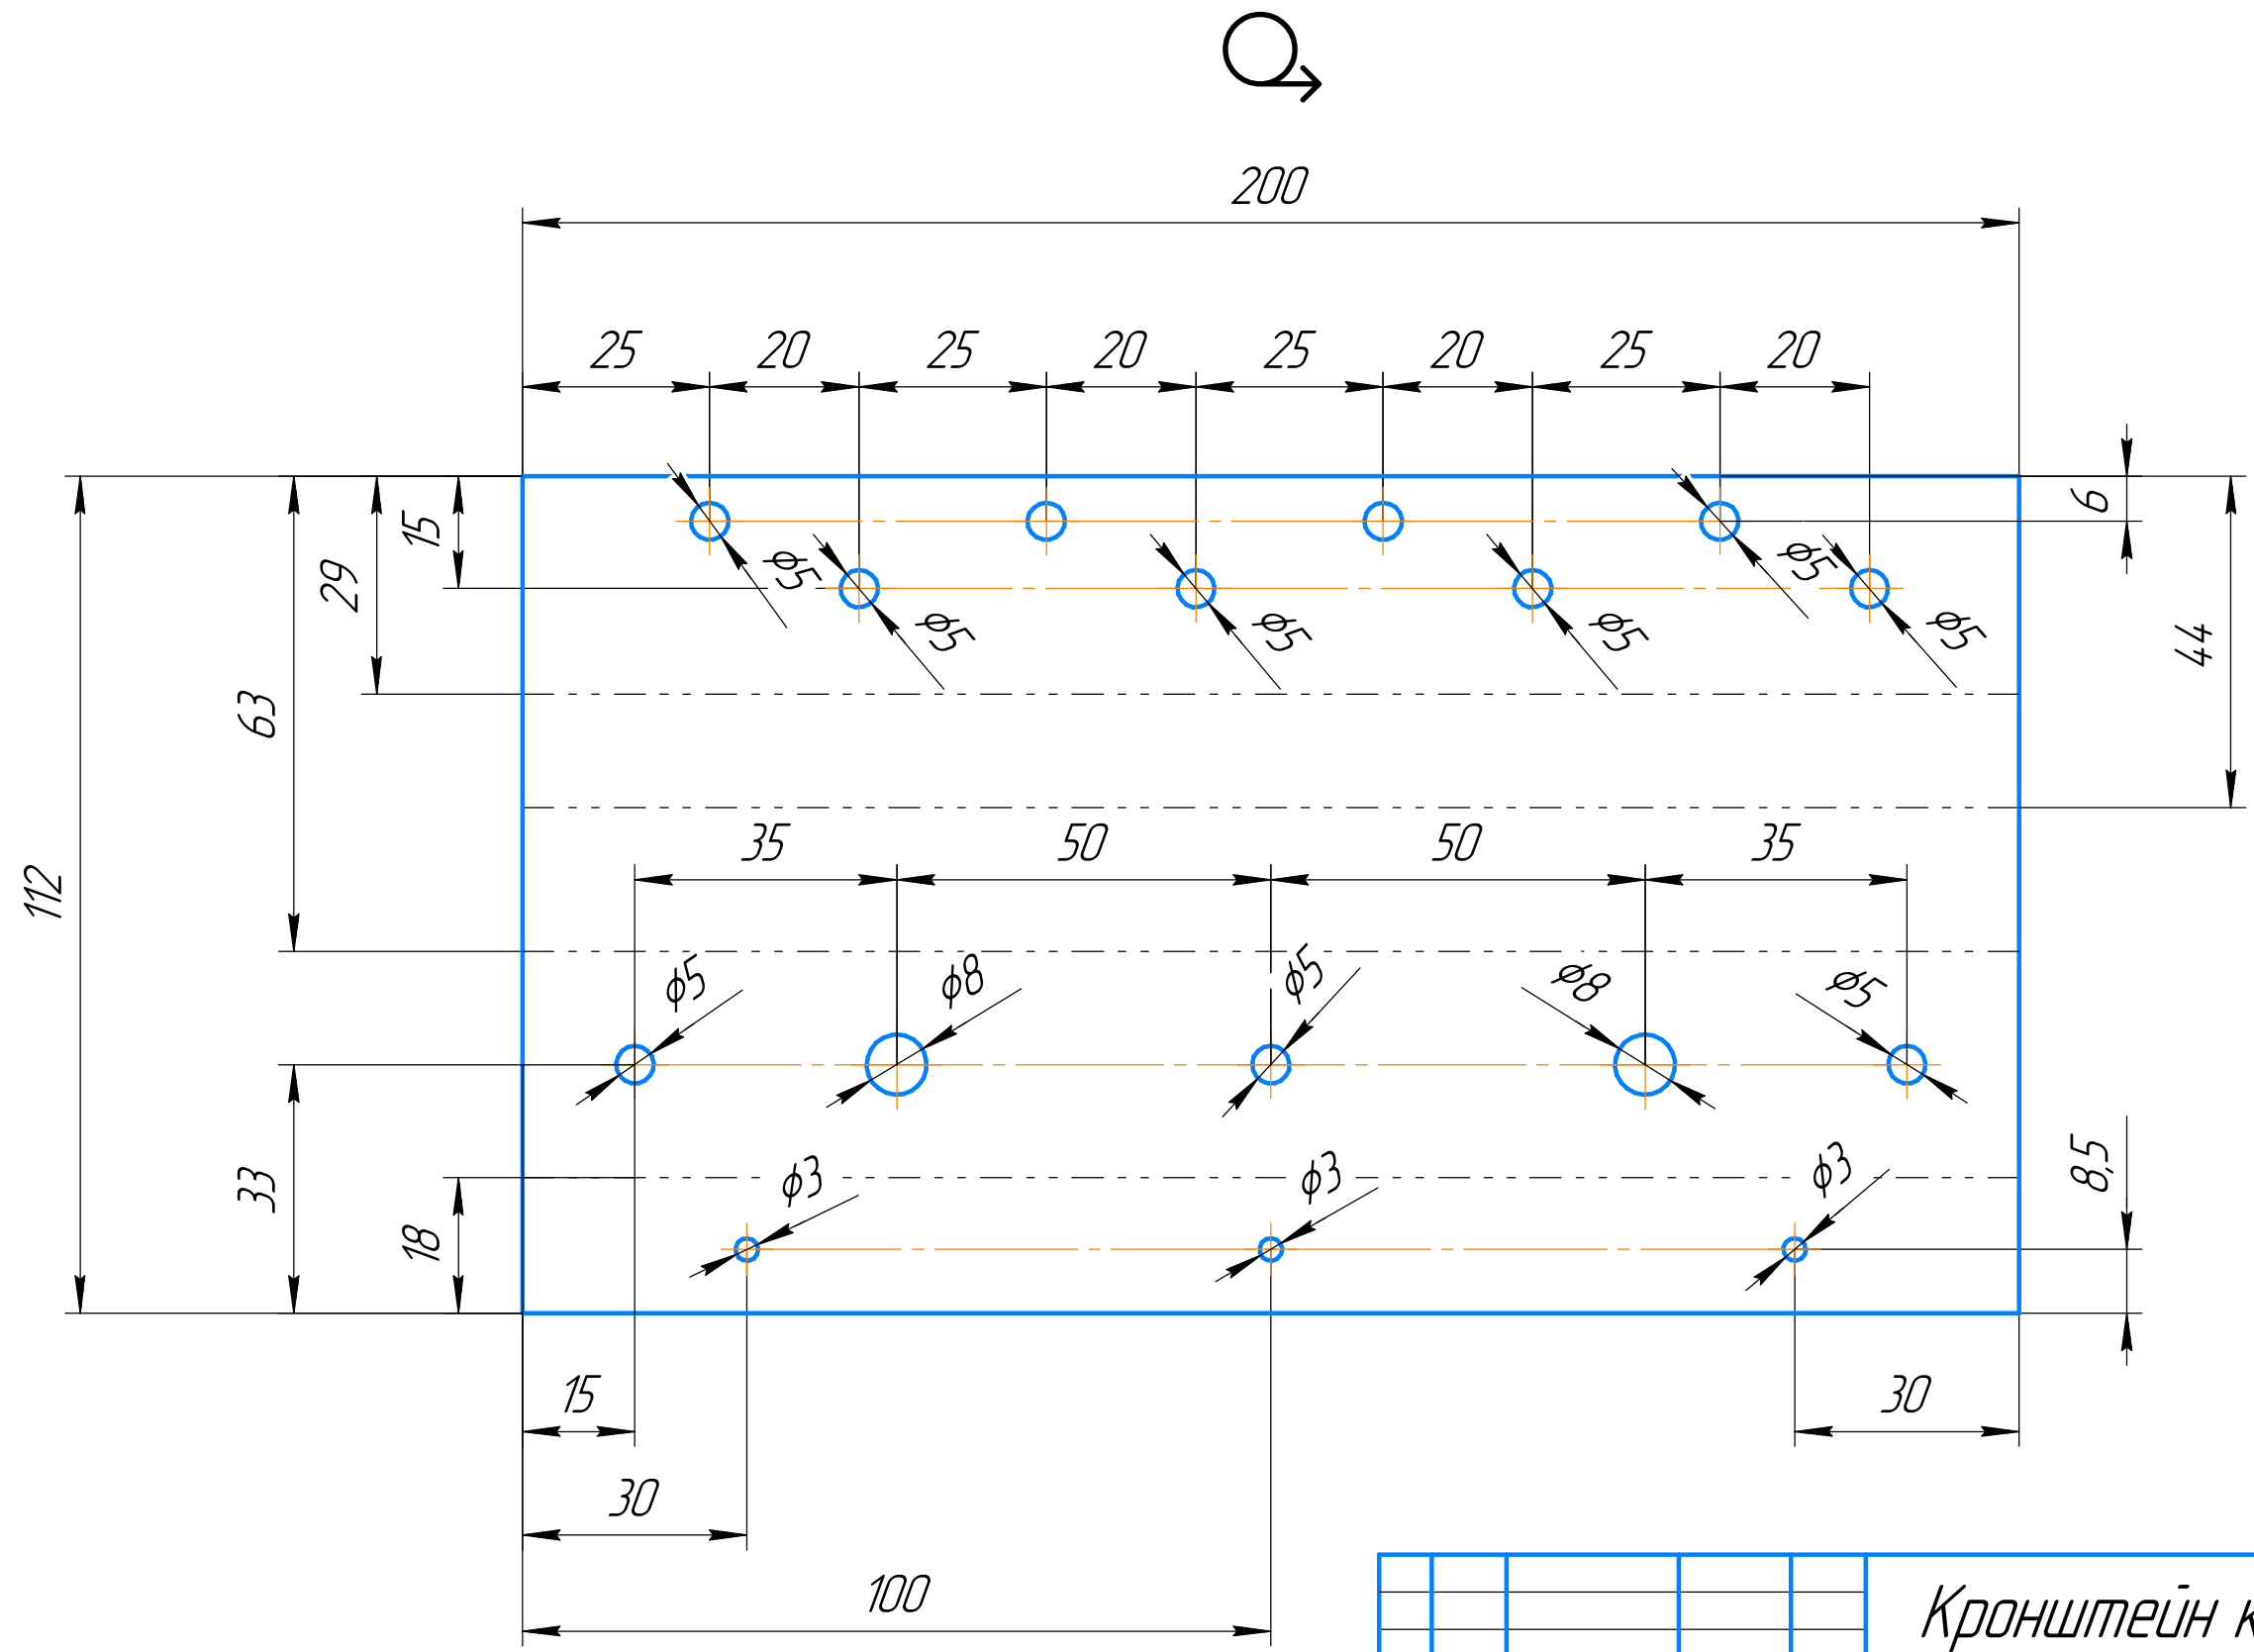

					Кронштейн крепления секции		
					Планка 1		
					Сталь 08 ГОСТ 1050-2013		
					Копировал		
					Формат А3		
Изм.	Лист	№ докум.	Подп.	Дата	Лит.	Масса	Масштаб
Разраб.						0,17	1:1
Пров.					Лист	Листов	1
Т.контр.							
Н.контр.							
Утв.							