



Выступы вдоль всего вала. Всего 19 выступов с шагом 52 мм

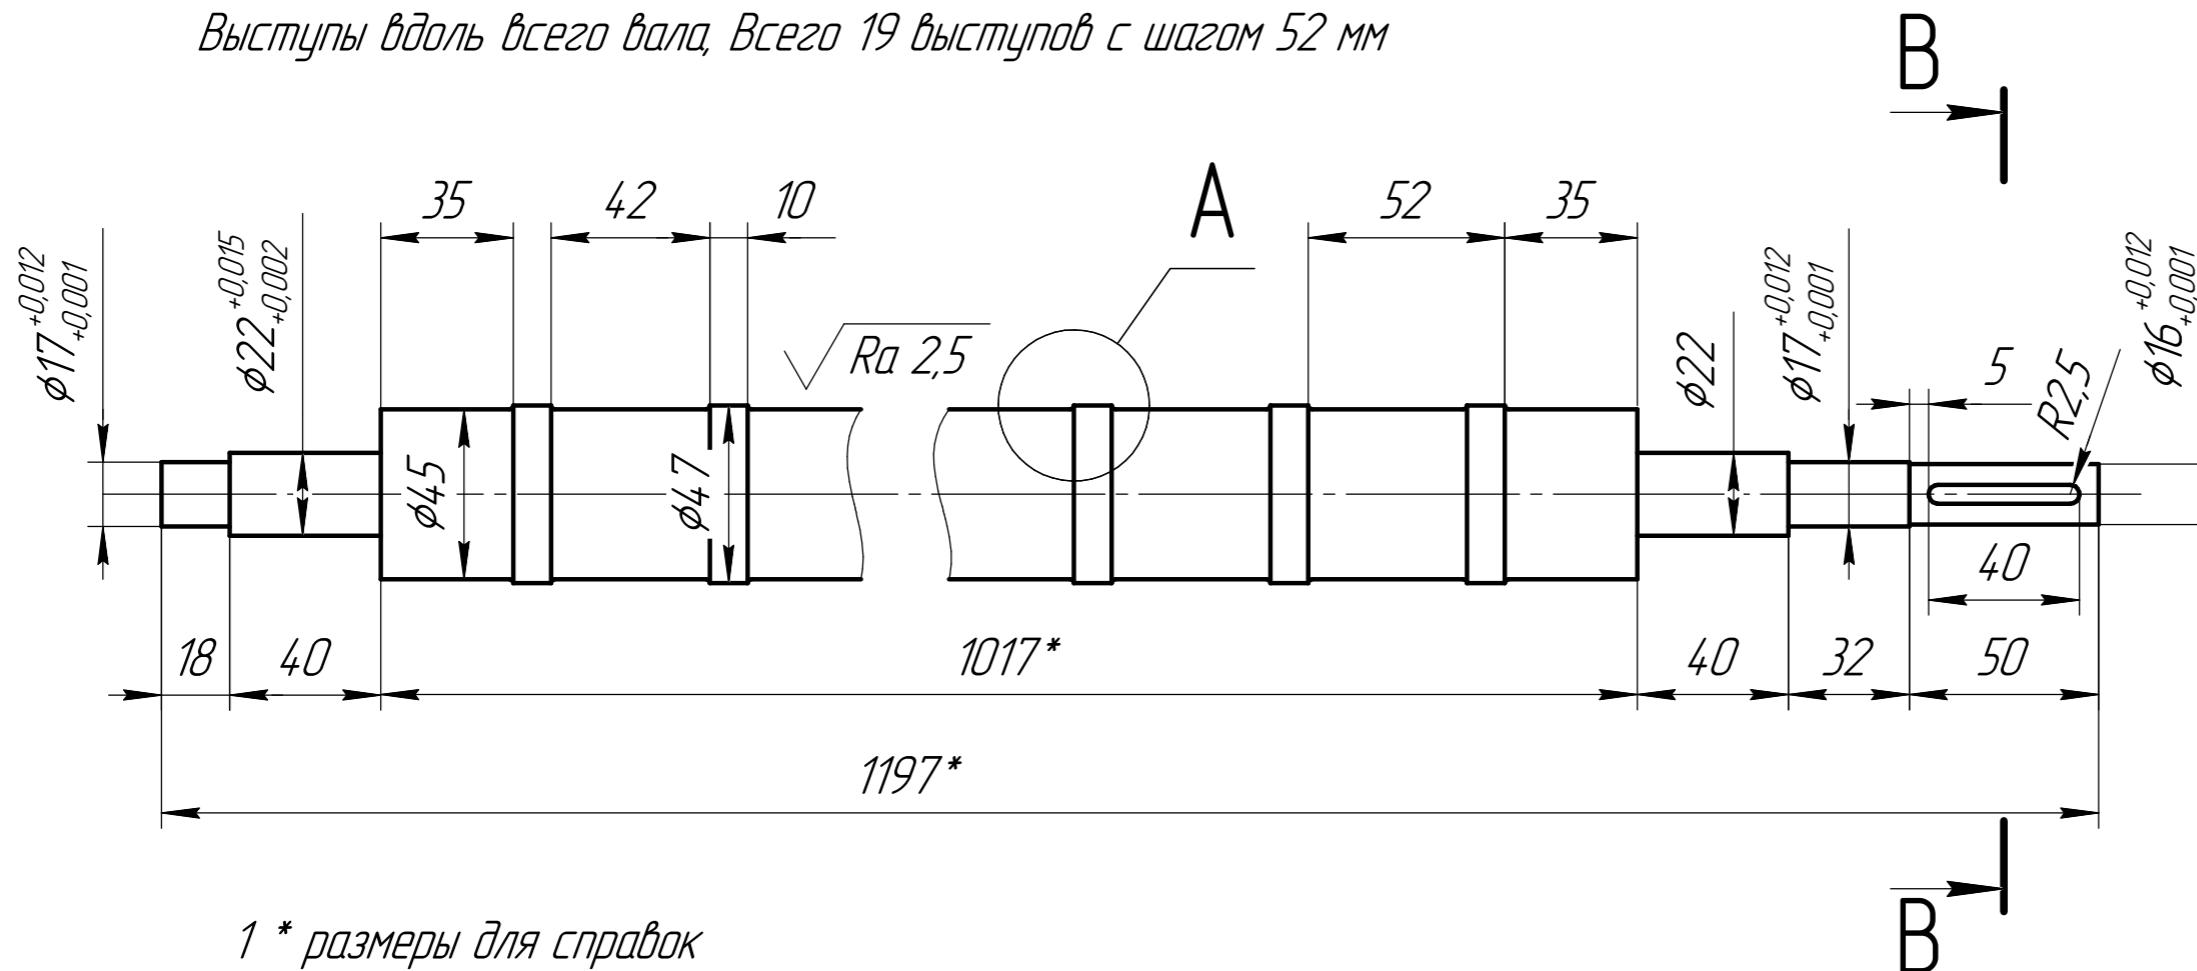

A

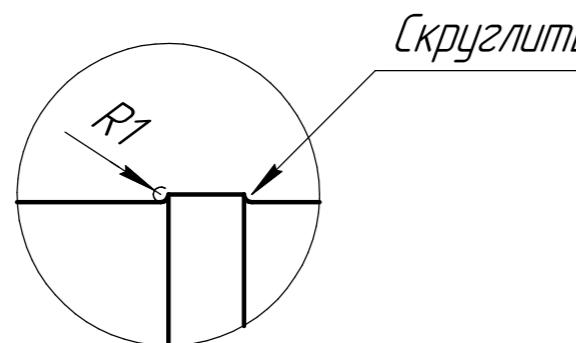

B-B

